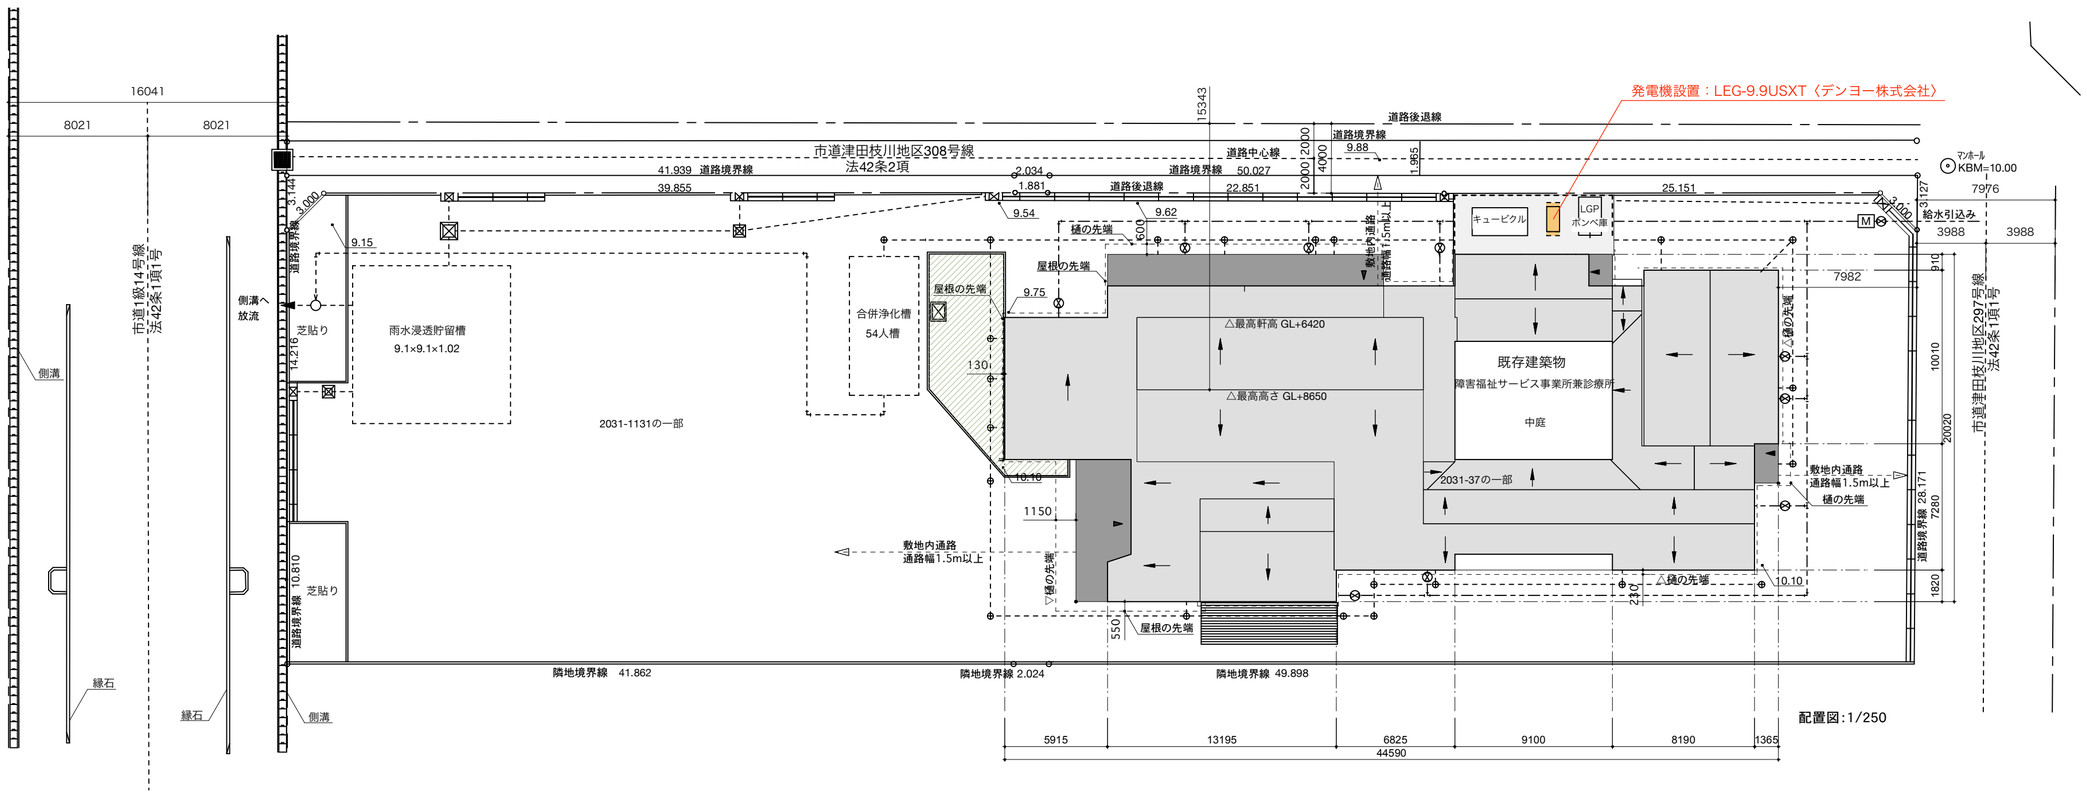

配置図：1/250

7°30′（建築場所の偏角）
・磁北からの偏角による
・偏角は国土地理院発行の地形図による
調査日：令和6年4月16日

申請地： 茨城県ひたちなか市大字津田字片岡2031番1131、同番1132の各一部
字駒形2031番1133の一部

凡　例

——— - - -	給水管
———⊕———	汚水排水管渠・マス
⊗	雨水排水管渠・浸透桝
⊠	雨水集水ﾏｽ（浸透式）
═══	側溝（フリードレーンタイプVII）

児童福祉施設＋診療所

1F床面積	638.98㎡（ 192.90坪）
2F床面積	125.87㎡（ 37.99坪）
延床面積	764.85㎡（ 230.90坪）
建築面積	697.45㎡（ 210.55坪）
敷地面積	2545.71㎡（ 768.53坪）

NIDO 一級建築士事務所　茨城県知事登録 第A3574号　一級建築士 国土交通大臣登録 第325663号　飯野 勝智　茨城県結城市結城183
株式会社 atowa design　茨城県知事登録 第A4106号　一級建築士 国土交通大臣登録 第371219号　宮地 綾希子　茨城県日立市大みか町3-1-12

工事名称 エスコートセンターつながる　自家発電機 設置工事　図面名称 案内配置図　縮尺 1:250　用紙 A2　日付 26.01.16　NO. 01