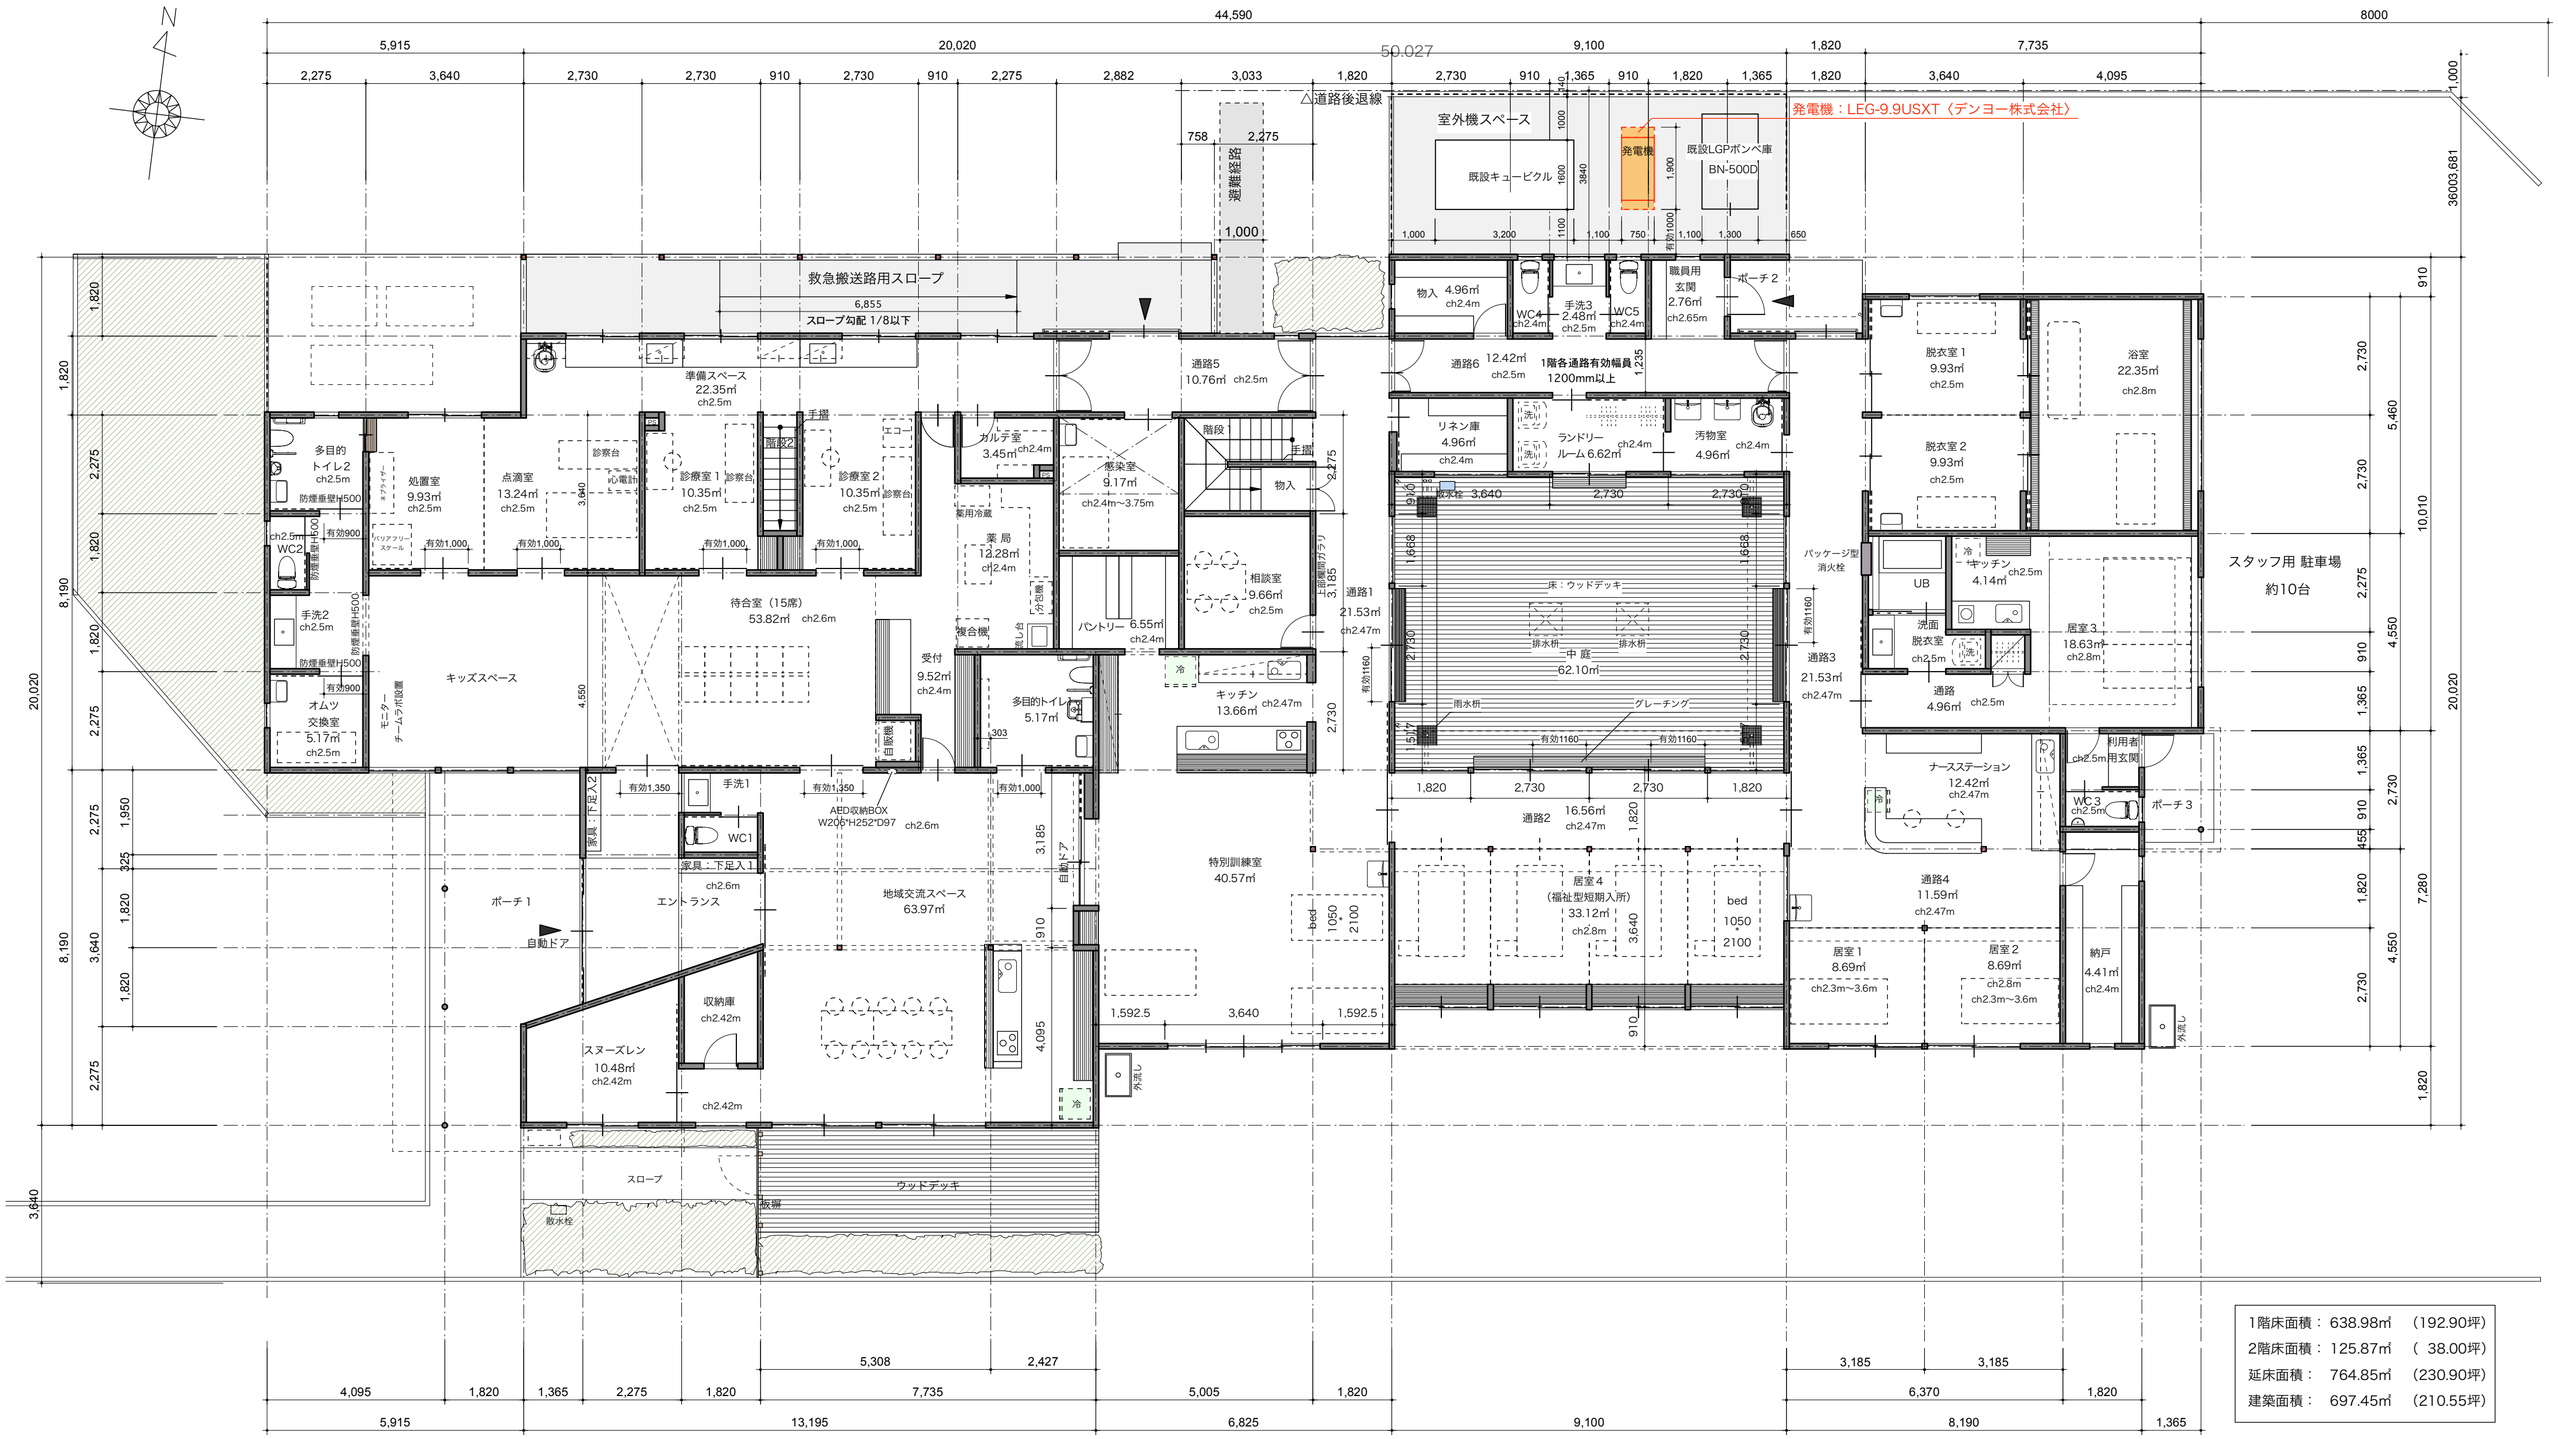

1階床面積：	638.98㎡	（192.90坪）
2階床面積：	125.87㎡	（ 38.00坪）
延床面積：	764.85㎡	（230.90坪）
建築面積：	697.45㎡	（210.55坪）

NIDO 一級建築士事務所
茨城県知事登録 第A3574号　飯野 勝智
一級建築士 国土交通大臣登録 第325663号　茨城県結城市結城183

株式会社 atowa design
茨城県知事登録 第A4106号　宮地 綾希子
一級建築士 国土交通大臣登録 第371219号　茨城県日立市大みか町3-1-12

工事名称 エスコートセンターつながる　発電機設置工事　図面名称 1 階 平 面 図　縮尺 1:100　用紙 A2　日付 26.01.16　NO. 02